


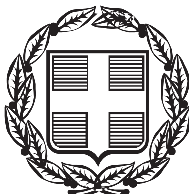

ΕΦΗΜΕΡΙΣ ΤΗΣ ΚΥΒΕΡΝΗΣΕΩΣ

ΤΗΣ ΕΛΛΗΝΙΚΗΣ ΔΗΜΟΚΡΑΤΙΑΣ

ΤΕΥΧΟΣ ΤΕΤΑΡΤΟ Αρ. Φύλλου 633

13 Ιουνίου 2005

ΑΠΟΦΑΣΕΙΣ

Αριθ. 5873

Καθορισμός των ορίων Αιγιαλού - Παραλίας στην περιοχή «Καμίνια» του Δ.Δ. Λιθακιάς, του Δήμου Λαγανά, Ν. Ζακύνθου.

Ο ΓΕΝΙΚΟΣ ΓΡΑΜΜΑΤΕΑΣ
ΠΕΡΙΦΕΡΕΙΑΣ ΙΟΝΙΩΝ ΝΗΣΙΩΝ

Έχοντας υπόψη :

1. Τις διατάξεις του ν. 2971/2001 (ΦΕΚ 285/ τ.Α΄/ 19.12.2001) «Αιγιαλός, παραλία και άλλες διατάξεις».

2. Τις διατάξεις του ν.δ. 439/1970 «περί συμπληρώσεως των διατάξεων περί αιγιαλού».

3. Τις διατάξεις του ν. 3200/1955 «περί διοικητικής αποκέντρωσης» όπως αυτές τροποιήθηκαν και ισχύουν σήμερα με τα ν.δ. 532/1970, β.δ. 704/1970, β.δ. 705/1970, β.δ. 192/1972, π.δ. 71/1984, π.δ. 347/1986, ν. 2026/1992 και π.δ. 97/1993.

4. Τις διατάξεις του άρθρου 19 παραγ. 5 του ν. 2344/ 1995, του άρθρου 52 παραγρ. 6 του ν. 2218/1994, του άρθρου 4 παραγρ. 7 του ν. 2240/1994, δυνάμει των οποίων αρμοδιότητες του Υπουργείου Οικονομικών που είχαν μεταβιβαστεί στους Νομάρχες, ανήκουν στον Περιφερειακό Δ/ντή, σε συνδυασμό με αυτές του άρθρου 14 παραγρ. 2 του ν. 2399/1996 με τις οποίες προβλέπεται η κατάργηση των θέσεων των Περ/κων Δ/ντών, οι αρμοδιότητες πλέον του οποίου περιήλθαν στο Γ.Γ. της Περιφέρειας.

5. Τις διατάξεις του τέταρτου εδαφίου της παραγ. 2 του άρθρου 1 και της παραγρ. 6 του ιδίου άρθρου του ν. 2503/ 1997 «Διοίκηση, Οργάνωση, Στελέχωση της Περιφέρειας, ρύθμιση θεμάτων για την Τοπική Αυτοδιοίκηση και άλλες διατάξεις» (ΦΕΚ 107/τ. Α΄) σύμφωνα με τις οποίες οι Περιφερειακές Υπηρεσίες του Υπουργείου Οικονομικών, που συγκροτούσαν την Περιφερειακή Διοίκηση του Νομού ή της Νομαρχίας, δεν υπήχθησαν στην ενιαία οργανική μονάδα της Περιφέρειας, ούτε καταργήθηκαν, αλλά αποτελούν από 1.9.1997 Υπηρεσίες του Υπουργείου Οικονομικών.

6. Το υπ’ αριθμ. 28979/31.7.1997 έγγραφο της Δ/νσης Διοίκησης του Υπουργείου Εσωτερικών, Δημ. Διοίκησης και Αποκέντρωσης, σύμφωνα με το οποίο οι αρμοδιότητες του Γενικού Γραμματέα της Περιφέρειας σε θέματα Υπηρεσιών του Υπουργείου Οικονομικών, μεταφέρονται από 1.9.1997 στον Υπουργό Οικονομικών.

7. Την υπ’ αριθμ. 14650/ΔΙΟΕ85/17.3.2004 (ΦΕΚ 519/τ. Β΄/17.3.2004) κοινή απόφαση των Πρωθυπουργού και Υπουργού Οικονομικών, περί καθορισμού αρμοδιοτήτων των Υφυπουργών Οικονομίας και Οικονομικών.

8. Τις διατάξεις του ν. 3220/2004 (ΦΕΚ 15/τ. Α΄/2004), με τις οποίες περιέρχονται στους Γενικούς Γραμματείς Περιφερειών, από 10.4.2001, οι αρμοδιότητες του Υπουργού Οικονομίας και Οικονομικών, οι οποίες ανήκαν ή είχαν μεταβιβαστεί στους Νομάρχες και περιήλθαν σ’ αυτούς με τις διατάξεις της παραγ. 6 του άρθρου 1 του ν. 2503/1997, πλην θεμάτων ΥΔΕ.

9. Την υπ’ αριθμ. 1030067/296/Α0006/7.4.2004, εγκύκλιο της Δ/νσης Οργάνωσης του Υπουργείου Οικονομίας και Οικονομικών «Διευκρινήσεις για τις αρμοδιότητες των Υφυπουργών Οικονομίας και Οικονομικών που περιέρχονται από 10.4.2004 στους Γεν. Γραμματείς Περιφερειών».

10. Την από 2.7.2004 έκθεση, της κατά το άρθρο 3 του ν. 2971/2001 αρμόδιας Επιτροπής, για τον καθορισμό των ορίων αιγιαλού και παραλίας στη περιοχή «Καμίνια» του Δ.Δ. Λιθακιάς του Δήμου Λαγανά, Ν. Ζακύνθου.

11. Το από 2004, τοπογραφικό διάγραμμα, κλίμακας 1:500, το οποίο έχει συνταχθεί από τον διπλωμ. πολιτικό μηχανικό Σπυρίδωνα Φ. Μπονίκο, σε μία (1) πινακίδα και ελέγχθηκε, για την ακρίβεια τής αποτύπωσης την 28.6.2004 από τον Καψάσκη Αντώνιο, τοπογράφο μηχανικό Τ.Ε./Δ΄ της ΤΥΔΚ Ν. Ζακύνθου και θεωρήθηκε από τον πολιτικό μηχανικό με Α΄ βαθμό, Σπηλιόπουλο Νικόλαο, Προϊστάμενο της ίδιας υπηρεσίας στις 29.6.2004.

12. Τις φυσικές και λοιπές ενδείξεις, που επηρεάζουν το πλάτος του αιγιαλού και της παραλίας (άρθρ. 9 παραγ. 1 του ν. 2971/2001).

13. Τη σύμφωνη γνώμη του Γενικού Επιτελείου Ναυτικού, που διατυπώθηκε στο υπ’ αριθμ. Φ.544.5/ 1090/04/Σχ.1386/ 19.10.2004, έγγραφό του, αποφασίζουμε:

Επικυρώνουμε την, από 2.7.2004, έκθεση της κατά το άρθρο 3 του ν. 2971/2001 (ΦΕΚ 285/τ. Α΄/19.12.2001) «Αιγιαλός, παραλία και άλλες διατάξεις», αρμόδιας Επιτροπής για τον καθορισμό των ορίων αιγιαλού και παραλίας, καθώς και το, από 2004, τοπογραφικό διάγραμμα, που την συνοδεύει, κλίμακας 1:500, το οποίο έχει συνταχθεί από τον διπλωμ. πολιτικό μηχανικό Σπυρίδωνα Φ. Μπονίκο, σε μία (1) πινακίδα, ελέγχθηκε, για την ακρίβεια της αποτύπωσης την 28.6.2004 από τον τοπογράφο μηχανικό Καψάσκη Αντώνιο Τ.Ε./Δ΄ της ΤΥΔΚ Ν. Ζακύνθου και θεωρή-

θηκε από τον πολιτικό μηχανικό με Α΄ βαθμό, Σπηλιόπουλο Νικόλαο, Προϊστάμενο της ίδιας υπηρεσίας στις 29.6.2004, επί του οποίου η παραπάνω επιτροπή καθόρισε με κόκκινη συνεχή πολυγωνική γραμμή, με στοιχεία (κορυφές πολυγωνικής) Α, Β, Γ, Δ. Ε. Ζ, Η, Θ, Ι, Κ, Λ, της οποίας οι κορυφές καθορίζονται με συντεταγμένες του Κρατικού Δικτύου ΓΥΣ, τα όρια του Αιγιαλού στην περιοχή «Καμίνια» του Δ.Δ. Λιθακιάς του Δήμου Λαγανά, Ν. Ζακύνθου. Με κίτρινη συνεχή πολυγωνική γραμμή, οριζόμενη με τα στοιχεία (κορυφές πολυγωνικής) Α΄, Β΄, Γ΄, Δ΄, Ε΄, Ζ΄, Η΄, Θ΄, Ι΄, Κ΄, Λ΄, τα όρια της παραλίας στην ίδια περιοχή και σε παράλληλη απόσταση δεκαπέντε (15,00) μέτρων από την οριογραμμή του αιγιαλού, καθ' όλο το μήκος της, προκειμένου να εξυπηρετηθούν οι σκοποί της παραγράφου 2 του άρθρου 1 του ν. 2971/2001.

Παλαιός αιγιαλός δεν υφίσταται.

Δεν εξαιρούνται τα κτίσματα τα οποία υπάρχουν στην παραλία.

Η παρούσα απόφαση μαζί με την έκθεση της Επιτροπής και το τοπογραφικό διάγραμμα, να δημοσιευθούν στην Εφημερίδα της Κυβερνήσεως.

Κέρκυρα, 23 Μαΐου 2005

Ο Γενικός Γραμματέας Περιφέρειας
ΣΩΤΗΡΙΟΣ Θ. ΒΟΣΔΟΥ

ΕΚΘΕΣΗ
ΕΠΙΤΡΟΠΗΣ ΚΑΘΟΡΙΣΜΟΥ ΤΩΝ ΟΡΙΩΝ ΤΟΥ ΑΙΓΙΑΛΟΥ
(Άρθρο 3 ν. 2971/19.12.2001)

Για τον καθορισμό των ορίων αιγιαλού και παραλίας στην περιοχή «Καμίνια» του Δ.Δ. Λιθακιάς του Δήμου Λαγανά, Νομού Ζακύνθου.

Στη Ζάκυνθο σήμερα 2 Ιουλίου 2004 στα γραφεία της Κτηματικής Υπηρεσίας οι υπογεγραμμένοι:

1. Ζουρμπάνου Αγγελική, Προϊσταμένη της Κτηματικής Υπηρεσίας Ζακύνθου, ως Πρόεδρος.

2. Αβραμόπουλος Κων/νος Πολιτικός Μηχανικός της ΤΥΔΚ Ζακύνθου.

3. Κάβουρας Θεόδωρος, Λιμενάρχης Ζακύνθου.

4. Φαραού Μαριέττα Τοπογράφος Μηχανικός της Δ/νσης Πολεοδομίας της Νομ. Αυ/τησης Ζακύνθου, κωλυόμενου του Ιωάννη Γεωργιλά, προϊσταμένου της ίδιας δ/νσης τον οποίο αναπληρώνει,

που μαζί με τον διευθυντή Χωροταξίας και Περιβάλλοντος της Γ.Γ. Περιφέρειας Ιόνιων Νησιών που απουσίαζε, αν και είχε κληθεί νόμιμα και δεν αναπληρώθηκε από τον νόμιμο αναπληρωτή του, αποτελούν την επιτροπή καθορισμού των ορίων του αιγιαλού σύμφωνα με το άρθρου 3 του ν. 2971/19.12.2001, μετά από πρόσκληση της προέδρου, μεταβήκαμε επί τόπου και πραγματοποιήσαμε αυτοψία στην περιοχή «Καμίνια» του Δ.Δ. Λιθακιάς του Δήμου Λαγανά, Νομού Ζακύνθου και έχοντας υπόψη:

Α. Την από 8.6.2004 αίτηση του Μπάστα Γεωργίου του Ιωάννη με την οποία ζητείται ο καθορισμός των ορίων αιγιαλού στην περιοχή «Καμίνια» του Δ.Δ. Λιθακιάς του Δήμου Λαγανά, Ν. Ζακύνθου.

Β. Το από Ιανουαρίου 2004, τοπογραφικό, υψομετρικό και κτηματολογικό διάγραμμα υπό κλίμακα 1:500 που έχει συνταχθεί από τον Πολιτικό Μηχανικό Σπυρίδωνα Φ. Μπονίκο και ελέγχθηκε για την ακρίβεια της αποτύπωσης την 28.6.2004 από τον Τοπογράφο Μηχανικό Τ.Ε./Δ΄, Καψάσκη Αντώνιο της ΤΥΔΚ Ν. Ζακύνθου και θεωρήθηκε από τον Προϊστάμενο της ΤΥΔΚ Ν. Ζακύνθου Σπηλιόπουλο Νικόλαο Πολιτικό Μηχανικό με Α΄ Βαθμό, στις 29.6.2004.

Γ. Το άρθρο 23 του ν. 1337/1983 και του π.δ. 12.3.1983 (ΦΕΚ 33 Α΄/14.3.1985) περί προστασίας των ακτών.

Δ. Τις διατάξεις του ν. 2971/2001, όπως ψηφίστηκε, καθώς επίσης τη σχετική δικαστηριακή και διοικητική νομολογία.

Ε. Τα στοιχεία καθορισμού αιγιαλού και παραλίας που προβλέπονται από το άρθρο 9 του ν. 2971/2001 και ειδικότερα:

α. Την γεωμορφολογία του εδάφους για την οποία αναλυτικά αναφέρεται ότι:

1) Η μορφολογία της ακτής συνίσταται από πρανή με μεγάλες κλίσεις και χαλαρά ιζήματα (άμμος, αμμοϊλύς, κροκάλες, χαλίκια, πέτρες) που έχουν προκύψει από την αποσάθρωση των μητρικών πετρωμάτων της ακτής.

2) Της ακτής μετά τα παραπάνω πρανή, συνέχονται λοφώδεις εκτάσεις με έδαφος γεώδες, εκτός σχεδίου, χωρίς πυκνή δόμηση.

3) Το φυσικό όριο βλάστησης συνίσταται από ποώδη φυσική βλάστηση.

β. Το γεγονός ότι στη περιοχή δεν εντοπίσθηκαν παράκτιοι φυσικοί πόροι.

γ. Τα πορίσματα από την εκτίμηση των μετεωρολογικών στοιχείων της περιοχής, ήτοι το γεγονός ότι η περιοχή προσβάλλεται από ισχυρούς ανέμους από Ν, ΝΑ διευθύνσεις.

δ. Τη μορφολογία του πυθμένα ο οποίος συνίσταται από αμμώδη σύσταση και ήπιες κλίσεις με μικρά βάθη κοντά στην ακτή.

ε. Τον τομέα ανάπτυξης κυματισμού σε σχέση με το μέτωπο της ακτής, που έχει μεγάλο ανάπτυγμα πελάγους προς την Νότια και Νοτιοανατολική διεύθυνση, γεγονός που συμβάλλει στη δημιουργία μεγάλης έντασης κυματικού πεδίου.

στ. Την μη ύπαρξη τεχνικών έργων στην περιοχή που νομίμως υφίστανται.

ζ. Την μη ύπαρξη εγκεκριμένων χωροταξικών κατευθύνσεων και χρήσεων γης που επηρεάζουν την παράκτια ζώνη, πέραν αυτών που προκύπτουν από τα παρακάτω, με στοιχείο (ι) αναφερόμενα νομοθετήματα.

η. Τη μη ύπαρξη καταγεγραμμένων δημοσίων κτημάτων κάθε κατηγορίας που βρίσκονται σε άμεση γειτνίαση με την παράκτια ζώνη.

θ. Το γεγονός ότι δεν υφίσταται κτηματολόγιο στην περιοχή.

ι. Την ύπαρξη ευπαθών οικοσυστημάτων και προστατευόμενων περιοχών σύμφωνα με τις διατάξεις του π.δ. «Χαρακτηρισμός χερσαίων και θαλάσσιων περιοχών του κόλπου Λαγανά και των νήσων Στροφάδων ως Εθνικό Θαλάσσιο Πάρκο και Χαρακτηρισμός ως περιφερικής ζώνης του Εθνικού Θαλάσσιου Πάρκου της χερσαίας έκτασης του Δήμου Ζακύνθου (τέως Δήμος Ζακυνθίων και κοινότητες Βασιλικού, Αμπελοκήπων και Αργασίου και του Δήμου Λαγανά (τέως Κοινότητες Καλαμακίου, Μουζακίου, Κερίου, Παντοκράτορα και Λιθακιάς) Ν. Ζακύνθου» (ΦΕΚ 906 /τ.Δ΄/ 22.12.1999), όπως έχει τροποποιηθεί και ισχύει σήμερα, αποφασίζει:

Καθορίζει πάνω στο παραπάνω τοπογραφικό διάγραμμα, τις οριογραμμές του αιγιαλού και της παραλίας στην περιοχή «Καμίνια», του Δ.Δ. Λιθακιάς, του Δήμου Λαγανά, Νομού Ζακύνθου, ως εξής:

Α) Την οριογραμμή του αιγιαλού με κόκκινη συνεχή πο-

λυγωνική γραμμή οριζόμενη από τα σημεία (κορυφές πολυγωνικής) Α, Β, Γ, Δ, Ε, Ζ, Η, Θ, Ι, Κ, Λ, της οποίας οι κορυφές εξασφαλίζονται από το κρατικό τριγωνομετρικό δίκτυο, αναγράφονται σε πίνακα επί του διαγράμματος και έχουν ως εξής:

Α	Χ= -10608.8649	Υ= -5388.4713
Β	Χ= -10565.0689	Υ= -5354.9785
Γ	Χ= -10528.6163	Υ= -5330.9721
Δ	Χ= -10498.4041	Υ= -5297.2689
Ε	Χ= -10467.6812	Υ= -5238.9853
Ζ	Χ= -10469.0313	Υ= -5207.3084
Η	Χ= -10432.9250	Υ= -5164.3465
Θ	Χ= -10381.1640	Υ= -5112.6459
Ι	Χ = -10330.8741	Υ= -5089.2202
Κ	Χ= -10276.5257	Υ= -5060.1843
Λ	Χ= -10226.6567	Υ= -5040.2020

Β) Την οριογραμμή της παραλίας με κίτρινη συνεχή πολυγωνική γραμμή οριζόμενη από τα σημεία (κορυφές πολυγωνικής) Α΄, Β΄, Γ΄, Δ΄, Ε΄, Ζ΄, Η΄, Θ΄, Ι΄, Κ΄, Λ΄ προκειμένου να εξυπηρετηθούν οι σκοποί της παραγράφου 2 του άρθρου 1 του νόμου 2971/2001. Η οριογραμμή παραλίας απέχει από την οριογραμμή αιγιαλού σε σταθερή απόσταση 15,00 μέτρων και είναι παράλληλος σε αυτή καθ' όλο το μήκος της.

Αποφαίνεται ότι δεν υφίσταται παλαιός αιγιαλός.

Εντός της ζώνης παραλίας υπάρχουν κτίσματα τα οποία δεν εξαιρούνται.

Ο καθορισμός των ανωτέρω οριογραμμών γίνεται για πρώτη φορά.

Γραμματέας της επιτροπής είναι ο Παπαδάτος Χαράλαμπος υπάλληλος της Κτηματικής Υπηρεσίας Ζακύνθου.

Αφού συντάχθηκε το παρόν υπογράφεται από την επιτροπή ως ακολούθως:

Η Πρόεδρος
ΑΓΓΕΛΙΚΗ ΖΟΥΡΜΠΑΝΟΥ

Τα Μέλη
ΚΩΝ/ΝΟΣ ΑΒΡΑΜΟΠΟΥΛΟΣ
ΘΕΟΔΩΡΟΣ ΚΑΒΟΥΡΑΣ
ΜΑΡΙΕΤΤΑ ΦΑΡΑΟΥ

ΔΗΜΟΤΙΚΗ ΟΔΟΣ

ΑΝΑΣΤ. ΛΥΚΟΥΡΕΣΗΣ ελαιώνας

ΑΛΕΞ. ΛΟΥΚΙΣΑΣ

ΑΚΤΗ

ΑΓ. ΣΩΣΤΗ

ΚΑΜΙΝΙΑ

ΚΛΙΜΑΞ= 1/5000




E = 56461,00 M

ΕΘΝΙΚΟ ΤΥΠΟΓΡΑΦΕΙΟ
Για τεχνικούς λόγους στο σχεδιάγραμμα έγινε σμίκρυνση κατά ποσοστό 38 %

ΕΜΒΑΔΟΝ ΕΠΟΤΥΠΩΘΕΙΣΗΣ ΕΚΤΑΣΕΩΣ

X=-10206.6054	Y=-5038.5704
X=-10214.8962	Y=-5043.0671
X=-10299.4560	Y=-5084.4250
X=-10322.5650	Y=-5097.9120
X=-10371.7630	Y=-5128.6746
X=-10378.9838	Y=-5133.5036
X=-10385.1967	Y=-5138.2769
X=-10390.7911	Y=-5143.2628
X=-10397.1447	Y=-5149.3828
X=-10418.3696	Y=-5168.9613
X=-10424.1963	Y=-5174.5397
X=-10430.4796	Y=-5181.1619
X=-10433.3451	Y=-5184.5460
X=-10437.7178	Y=-5190.4557
X=-10438.6250	Y=-5191.8442
X=-10443.1478	Y=-5199.6360
X=-10450.6332	Y=-5212.9196
X=-10453.4498	Y=-5218.7279
X=-10454.7558	Y=-5221.9922
X=-10455.9972	Y=-5226.7888
X=-10456.1359	Y=-5229.0597
X=-10455.5134	Y=-5235.5179
X=-10455.3636	Y=-5240.0616
X=-10456.4106	Y=-5243.7984
X=-10459.0877	Y=-5248.0643
X=-10461.1891	Y=-5251.0911
X=-10462.7710	Y=-5254.0560
X=-10464.3693	Y=-5258.8836
X=-10464.9143	Y=-5260.1239
X=-10468.7162	Y=-5265.9639
X=-10474.8388	Y=-5274.4651
X=-10475.5030	Y=-5275.6420
X=-10479.1606	Y=-5283.3301
X=-10482.2976	Y=-5289.3818
X=-10487.8567	Y=-5298.8865
X=-10492.7443	Y=-5306.7676
X=-10497.1850	Y=-5314.0874
X=-10501.6659	Y=-5321.2599
X=-10504.8551	Y=-5324.7417
X=-10510.8118	Y=-5328.6108
X=-10512.7303	Y=-5329.8269
X=-10518.5382	Y=-5334.1594
X=-10523.4399	Y=-5337.7256
X=-10531.3664	Y=-5342.1429
X=-10534.7249	Y=-5344.4606
X=-10546.4541	Y=-5353.4912
X=-10555.6500	Y=-5360.0343
X=-10575.7059	Y=-5376.4171
X=-10581.2327	Y=-5380.4231
X=-10587.8865	Y=-5386.3655
X=-10592.6088	Y=-5389.7033
X=-10587.9927	Y=-5402.1862
X=-10588.4337	Y=-5402.4379
X=-10594.5433	Y=-5391.4247
X=-10596.2278	Y=-5392.4110
X=-10605.6549	Y=-5399.9197
X=-10649.9105	Y=-5339.4866
X=-10644.3677	Y=-5299.4612
X=-10596.1560	Y=-5272.4450
X=-10557.8070	Y=-5214.6540
X=-10525.0500	Y=-5123.8650
X=-10529.1084	Y=-5100.0000
X=-10480.5390	Y=-5056.5830
X=-10441.6540	Y=-5041.3790
X=-10398.0984	Y=-5038.5510
X=-10312.5738	Y=-4996.9263
X=-10272.7110	Y=-4963.6970
X=-10223.9398	Y=-5005.0226
X=-10206.6054	Y=-5038.5704

area 56461.00
length 1341.4147

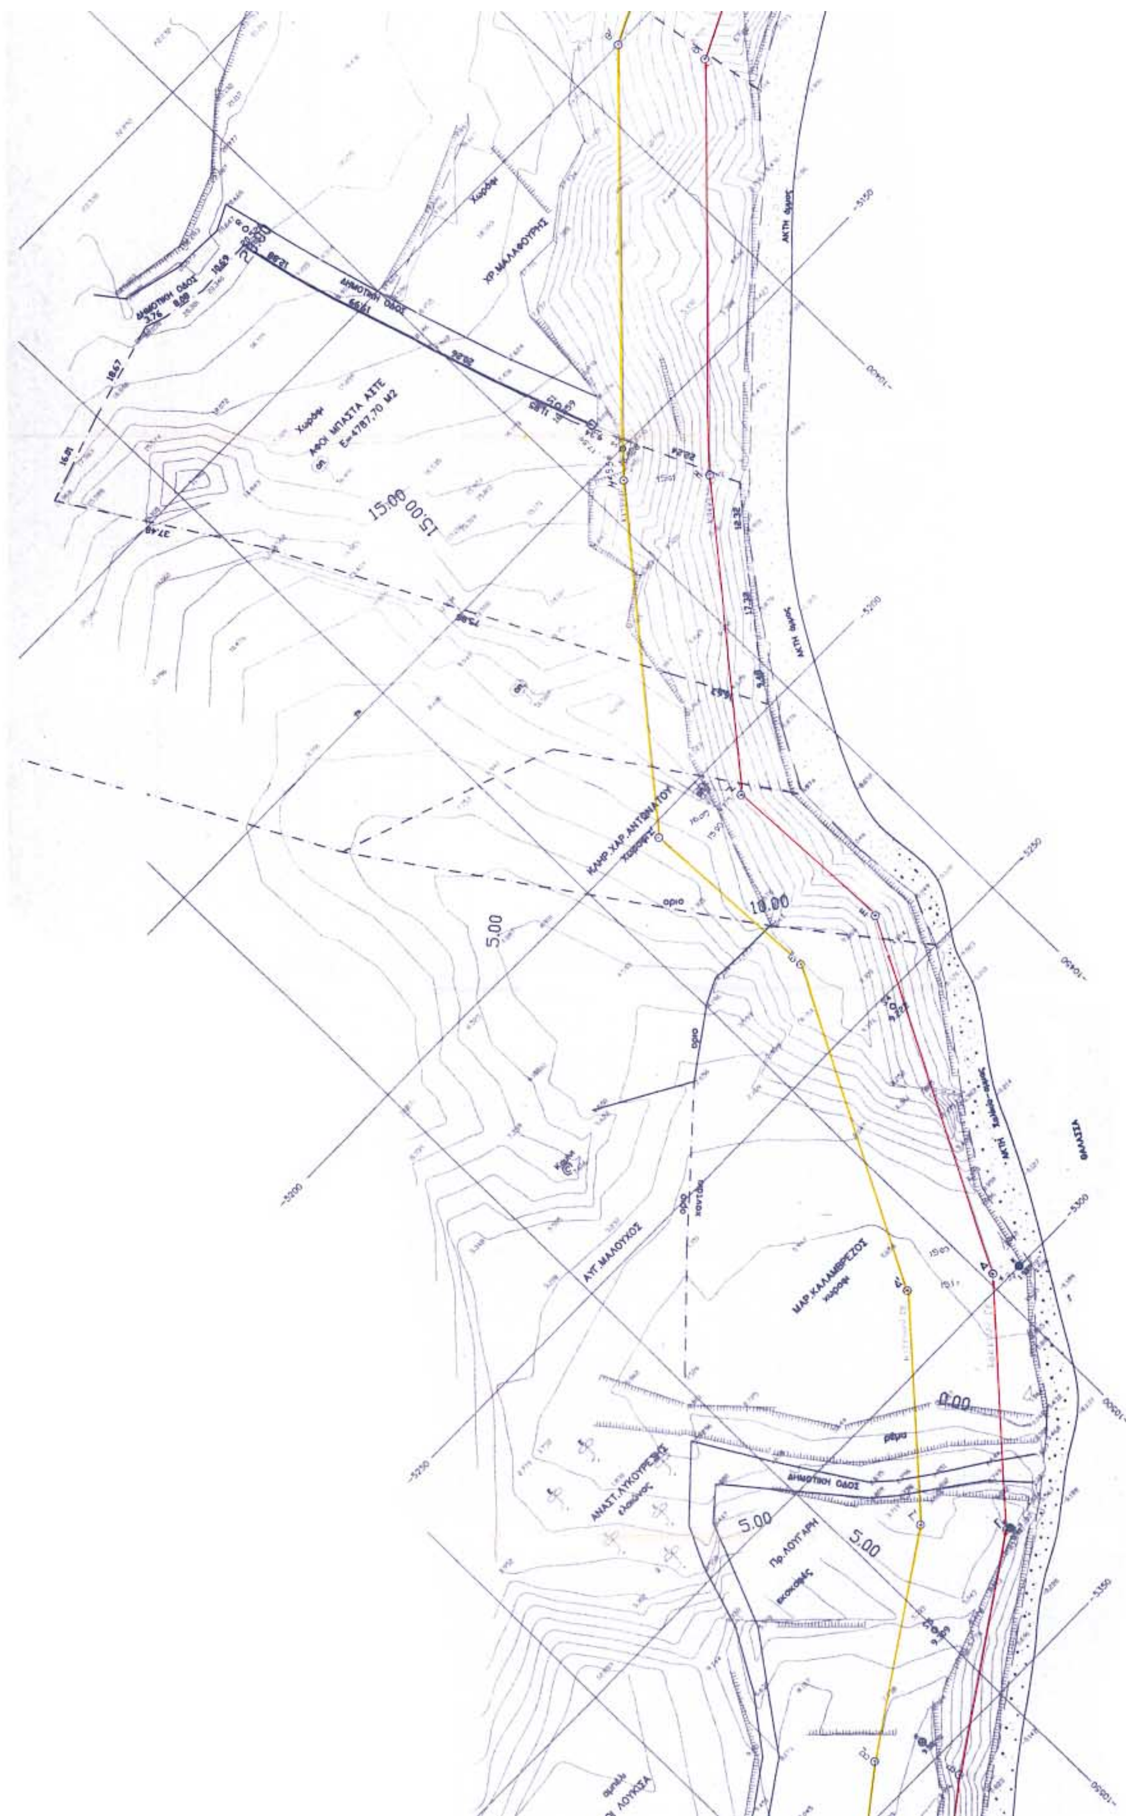

ΔΗΜΟΤΙΚΗ ΟΔΟΣ
ΧΡ.ΜΑΛΑΦΟΥΡΗΣ
Χωράφι
ΑΦΟΙ ΜΠΑΣΤΑ ΑΣΤΕ
Ε=4787,70 Μ2
15.00
ΑΚΤΗ
ΚΛΗΡ.ΧΑΡ.ΑΝΤΩΝΑΤΟΥ
όριο
10.00
5.00
ΑΓΓ.ΜΑΛΟΥΧΟΣ
ΜΑΡ.ΚΑΛΑΜΒΡΕΖΟΣ
ΘΑΛΑΣΣΑ
0.00
ρέμα
ΑΝΑΣΤ.ΛΥΚΟΥΡΕΖΟΣ
ελαιώνας
Πρ.ΛΟΥΓΑΡΗ

ΣΥΝΤΕΤΑΓΜΕΝΕΣ
1. ΚΟΡΥΦΩΝ ΑΙΓΙΑΛΟΥ ΚΑΙ ΠΑΡΑΛΙΑΣ
2. ΣΤΑΘΕΡΩΝ ΣΗΜΕΩΝ (Κ)κλπ

Α/Α	ΚΟΡΥΦΗ	X	Y	ΠΕΡΙΓΡΑΦΗ
	ΚΟΚΚΙΝΗ ΓΡΑΜΜΗ ΑΙΓΙΑΛΟΥ			
	Α	X=-10608.8649	Y=-5388.4713	
	Β	X=-10565.0689	Y=-5354.9785	
	Γ	X=-10528.6163	Y=-5330.9721	
	Δ	X=-10498.4041	Y=-5297.2689	
	Ε	X=-10467.6812	Y=-5238.9853	
	Ζ	X=-10469.0313	Y=-5207.3084	
	Η	X=-10432.9250	Y=-5164.3465	
	Θ	X=-10381.1640	Y=-5112.6459	
	Ι	X=-10330.8741	Y=-5089.2202	
	Κ	X=-10276.5257	Y=-5060.1843	
	Λ	X=-10226.6567	Y=-5040.2020	
	ΚΙΤΡΙΝΗ ΓΡΑΜΜΗ ΠΑΡΑΛΙΑΣ			
	Α'	X=-10617.9770	Y=-5376.5562	
	Β'	X=-10573.7608	Y=-5342.7420	
	Γ'	X=-10538.4889	Y=-5319.5132	
	Δ'	X=-10510.8097	Y=-5288.6358	
	Ε'	X=-10482.8401	Y=-5235.5755	
	Ζ'	X=-10484.2660	Y=-5202.1215	
	Η'	X=-10443.9878	Y=-5154.1955	
	Θ'	X=-10389.8941	Y=-5100.1649	
	Ι'	X=-10337.5802	Y=-5075.7964	
	Κ'	X=-10282.8685	Y=-5046.5664	
	Λ'	X=-10229.9617	Y=-5025.3669	
	ΣΤΑΣΕΙΣ			
	Σ1	-10442,469	-5136,668	σίδερο οικοδ.βάθους 1,0μ στη άκρη της ασφάλτου
	Σ2	-10616,205	-5377,904	σίδερο οικοδ.βαθους 1,0μ
	Σ3	-10440,113	-5150,183	.
	Σ4	-10477,239	-5252,290	.
	Σ5	-10550,199	-5334,106	.
	Σ6	-10371,982	-5058,583	.
	Σ7	-10308,571	-5060,493	.
	ΣΤΑΘΕΡΑ ΣΗΜΕΙΑ			
	Κ1	-10565,707	-5346,296	σίδερο οικοδ.βαθους 1,0μ-βετον
	Κ2	-10528,176	-5331,051	.
	Κ3	-10494,268	-5299,945	.
	Κ4	-10356.722	-5095.264	.
	Κ5	-10336.918	-5075.439	.
	Κ6	-10279.734	-5054.727	.
	Κ7	-10233.300	-5023.349	κοντα στο τοιχείο της σκάλας

ΥΠΟΜΝΗΜΑ ΕΠΙΤΡΟΠΗΣ

1)Το παρόν ΤΟΠΟΓΡΑΦΙΚΟ ΔΙΑΓΡΑΜΜΑ συνοδευει την από...........2/7/04 εκθεση Επιτροπής Καθορισμού τών ορίων ΑΙΓΙΑΛΟΥ ΚΑΙ ΠΑΡΑΛΙΑΣ στην περιοχή 'ΚΑΜΙΝΙΑ' τού Δ/Δ ΛΙΘΑΚΙΑΣ

2)Καθορίζει την οριογραμμή τού ΑΙΓΙΑΛΟΥ δι'ερυθράς πολυγωνικής συνεχούς γραμμής (ερυθρά)

(Α–Β–Γ–Δ–Ε–Ζ–Η–Θ–Ι–Κ–Λ)

3)Καθορίζει την οριογραμμή της ΠΑΡΑΛΙΑΣ παράλληλη πρός τη γραμμή αιγιαλού και σέ απόσταση ...15.μ διά κίτρινης συνεχούς πολυγωνικής γραμμής (κίτρινη)...

(Α'–Β'–Γ'–Δ'–Ε'–Ζ'–Η'–Θ'–Ι'Κ'–Λ')

ΖΑΚΥΝΘΟΣ 28/6/2004

Ελέχθηκε επι τόπου γιά την ακρίβεια της τοπογραφικής αποτύπωσης'

Ο ελεκτής μηχανικός

Καψάσκης Αντώνιος
ΤΟΠ/ΦΟΣ ΜΗΧ/ΚΟΣ ΤΕΙ

Ο προιστάμενος

Η ΕΠΙΤΡΟΠΗ

Η ΠΡΟΕΔΡΟΣ

ΖΟΥΡΜΠΑΝΟΥ ΑΓΓΕΛΙΚΗ
Προισταμενη Κτημ.Υπηρεσίας

ΤΑ ΜΕΛΗ

ΤΟΠΟΓΡΑΦΙΚΟ ΔΙΑΓΡΑΜΜΑ

ΚΑΘΟΡΙΣΜΟΥ ΟΡΙΩΝ ΑΙΓΙΑΛΟΥ & ΠΑΡΑΛΙΑΣ

ΠΕΡΙΟΧΗ. 'ΚΑΜΙΝΙΑ'
Δ/Δ ΛΙΘΑΚΙΑΣ ΔΗΜΟΣ –ΛΑΓΑΝΑ–
ΝΟΜΟΣ. ΖΑΚΥΝΘΟΥ

ΑΡΜΟΔΙΑ ΟΙΚΟΝΟΜΙΚΗ ΕΦΟΡΙΑ ΖΑΚΥΝΘΟΥ
ΝΟΜΑΡΧΙΑ ΖΑΚΥΝΘΟΥ
ΕΝΔΙΑΦΕΡΟΜΕΝΟΣ. ΑΦΟΙ ΜΠΑΣΤΑ ΑΞΤΕ
ΚΛΙΜΑΞ 1/500

ΥΨΟΜ.ΑΦΕΤΗΡΙΑ ΤΟ ΤΡΙΓ/ΚΟ ((ΡΑΧΗ ΜΠΕΝΟΥ)) Η=60,69 Μ
ΙΣΟΔΙΑΣΤΑΣΗ= 1,00Μ
ΤΡΙΓΩΝΟΜΕΤΡΙΚΗ ΕΞΑΡΤΗΣΗ = ΚΡΑΤΙΚΟ ΤΡΙΓΩΝ/ΚΟ ΔΙΚΤΥΟ
ΧΡΗΣΙΜΟΠΟΙΗΘΕΝΤΑ ΤΡΙΓ/ΚΑ

	x	Y	
16 ΡΑΧΗ ΜΠΕΝΟΥ	–10866,50	–4882,33	Η=60.69 Μ
34 ΝΔ ΚΕΡ.	–9359,70	165,22	
25 ΒΥΘΑΚΟΣ	–3623,98	–2138,67	

DATUM ΑΘΗΝΩΝ ΕΛΛΕΙΨΟΕΙΔΕΣ BESSEL ΠΡΟΒΟΛΗ ΗΑΤΤ
ΚΕΝΤΡΟ ΦΥΛΛΟΥ ΧΑΡΤΟΥ ΖΑΚΥΝΘΟΣ 1/50000
φ0=37 45' λ0= –2 45'

ΜΕΘΟΔΟΣ ΑΠΟΤΥΠΩΣΗΣ . ΤΑΧΥΜΕΤΡΙΚΗ ΜΕ ΗΛΕΚΤΡΟΝΙΚΟ ΣΤΑΘΜΟ
ΣΗΜ. ΟΙ ΣΤΑΣΕΙΣ ΚΑΙ ΤΑ Κ (ΣΤΑΘ.ΣΗΜΕΙΑ) ΕΙΝΑΙ ΣΙΔΗΡ.ΒΕΤΟΝ Φ18 ΣΕ ΒΑΘΟΣ 1,00Μ
ΧΡΟΝΟΛΟΓΙΑ ΑΠΟΤΥΠΩΣΗΣ= ΙΑΝΟΥΑΡΙΟΣ 2004

ΥΠΟΜΝΗΜΑ

S1 16.859 στάσεις
K 16.54 σταθερά σημεία
φρύδι πρανούς
πόδι πρανούς
Ι/Κ οικία κτίσμα ισογ/κεραμ
Ι/Π οικία κτίσμα ισογ/πλακοσκ.

φοίνιξ
ελιά
οπωροφορο
κυπαρίσι
αλμυρίκι
ισ.καμπύλη

ΤΕΧΝΙΚΟ ΓΡΑΦΕΙΟ

ΜΕΛΕΤΩΝ – ΚΑΤΑΣΚΕΥΩΝ – ΕΠΙΒΛΕΨΕΩΝ

ΣΠΥΡΟΣ ΜΠΟΝΙΚΟΣ & ΣΥΝΕΡΓΑΤΕΣ

Ν. ΚΟΛΥΒΑ 100, ΤΗΛ. 06950/22111, FAX 06950/27617
E-mail:sbonikos@acn.gr

ΕΡΓΟΔΟΤΗΣ:	ΑΦΟΙ ΜΠΑΣΤΑ ΑΞΤΕ	
ΕΡΓΟ:	ΤΟΠΟΓΡΑΦΙΚΟ ΓΙΑ ΤΟΝ ΚΑΘΟΡΙΣΜΟ ΤΩΝ ΟΡΙΩΝ ΑΙΓΙΑΛΟΥ Κ ΠΑΡΑΛΙΑΣ	
ΘΕΣΗ:	'ΚΑΜΙΝΙΑ' Δ/Δ ΛΙΘΑΚΙΑΣ ΔΗΜ ΛΑΓΑΝΑ	
ΜΕΛΕΤΗΤΗΣ:	ΣΠΥΡΟΣ ΜΠΟΝΙΚΟΣ, ΠΟΛΙΤΙΚΟΣ ΜΗΧΑΝΙΚΟΣ	
ΘΕΜΑ ΣΧΕΔΙΟΥ:	ΤΟΠΟΓΡΑΦΙΚΟ	ΑΡΙΘΜΟΣ ΣΧΕΔΙΟΥ 1
ΚΛΙΜΑΚΕΣ:	1:500	ΧΡΟΝΟΣ ΜΕΛΕΤΗΣ: 2004
ΥΠΟΓΡΑΦΗ		ΣΦΡΑΓΙΔΑ

ΣΠΥΡΙΔΩΝ Φ. ΜΠΟΝΙΚΟΣ
ΔΙΠΛΩΜ. ΠΟΛΙΤΙΚΟΣ ΜΗΧΑΝΙΚΟΣ
ΠΟΛΥΤΕΧΝΕΙΟΥ ΣΤΟΥΤΤΓΑΡΔΗΣ
ΑΡ. ΜΗΤΡ. Τ.Ε.Ε. 13187 ΑΡ. ΜΗΤΡ. Π.Γ.Ζ. 4
ΖΑΚΥΝΘΟΣ ΝΙΚ. ΚΟΛΥΒΑ 100 ΤΗΛ. 0695/22111

ΕΘΝΙΚΟ ΤΥΠΟΓΡΑΦΕΙΟ

ΕΦΗΜΕΡΙΔΑ ΤΗΣ ΚΥΒΕΡΝΗΣΕΩΣ

ΚΑΠΟΔΙΣΤΡΙΟΥ 34 * ΑΘΗΝΑ 104 32 * FAX 210 52 21 004
ΗΛΕΚΤΡΟΝΙΚΗ ΔΙΕΥΘΥΝΣΗ: http: www.et.gr – e-mail: webmaster @ et.gr

Πληροφορίες Α.Ε. - Ε.Π.Ε. και λοιπών Φ.Ε.Κ.: 210 527 9000
Φωτοαντίγραφα παλαιών ΦΕΚ - ΒΙΒΛΙΟΘΗΚΗ - ΜΑΡΝΗ 8 - Τηλ. (210)8220885 - 8222924
Δωρεάν διάθεση τεύχους Προκηρύξεων ΑΣΕΠ αποκλειστικά από Μάρνη 8 & Περιφερειακά Γραφεία
Δωρεάν ανάγνωση δημοσιευμάτων τεύχους Α΄ από την ιστοσελίδα του Εθνικού Τυπογραφείου

ΠΕΡΙΦΕΡΕΙΑΚΑ ΓΡΑΦΕΙΑ ΠΩΛΗΣΗΣ Φ.Ε.Κ.

ΘΕΣΣΑΛΟΝΙΚΗ - Βασ. Όλγας 227	**(2310) 423 956**	**ΛΑΡΙΣΑ** - Διοικητήριο	**(2410) 597449**
ΠΕΙΡΑΙΑΣ - Ευριπίδου 63	**(210) 413 5228**	**ΚΕΡΚΥΡΑ** - Σαμαρά 13	**(26610) 89 122**
ΠΑΤΡΑ - Κορίνθου 327	**(2610) 638 109**		**(26610) 89 105**
	(2610) 638 110	**ΗΡΑΚΛΕΙΟ** - Πεδιάδος 2	**(2810) 300 781**
ΙΩΑΝΝΙΝΑ - Διοικητήριο	**(26510) 87215**	**ΛΕΣΒΟΣ** - Πλ.Κωνσταντινουπόλεως 1	**(22510) 46 654**
ΚΟΜΟΤΗΝΗ - Δημοκρατίας 1	**(25310) 22 858**		**(22510) 47 533**

ΤΙΜΗ ΠΩΛΗΣΗΣ ΦΥΛΛΩΝ ΕΦΗΜΕΡΙΔΟΣ ΤΗΣ ΚΥΒΕΡΝΗΣΕΩΣ

Σε έντυπη μορφή:

- Για τα ΦΕΚ από 1 μέχρι 16 σελίδες σε 1 euro, προσαυξανόμενη κατά 0,20 euro για κάθε επιπλέον οκτασέλιδο ή μέρος αυτού.
- Για τα φωτοαντίγραφα ΦΕΚ σε 0,15 euro ανά σελίδα.

Σε μορφή CD:

Τεύχος	Περίοδος	EURO	Τεύχος	Περίοδος	EURO
Α΄	Ετήσιο	150	Αναπτυξιακών Πράξεων	Ετήσιο	50
Α	3μηνιαίο	40	Ν.Π.Δ.Δ.	Ετήσιο	50
Α΄	Μηνιαίο	15	Παράρτημα	Ετήσιο	50
Β'	Ετήσιο	300	Εμπορικής και Βιομηχανικής Ιδιοκτησίας	Ετήσιο	100
Β΄	3μηνιαίο	80	Ανωτάτου Ειδικού Δικαστηρίου	Ετήσιο	5
Β΄	Μηνιαίο	30	Διακηρύξεων Δημοσίων Συμβάσεων	Ετήσιο	200
Γ	Ετήσιο	50	Διακηρύξεων Δημοσίων Συμβάσεων	Εβδομαδιαίο	5
Δ΄	Ετήσιο	220	Α.Ε. & Ε.Π.Ε	Μηνιαίο	100
Δ΄	3μηνιαίο	60			

- Η τιμή πώλησης μεμονωμένων Φ.Ε.Κ ειδικού ενδιαφέροντος σε μορφή cd-rom και μέχρι 100 σελίδες σε 5 euro προσαυξανόμενη κατά 1 euro ανά 50 σελίδες.
- Η τιμή πώλησης σε μορφή cd-rom δημοσιευμάτων μιας εταιρείας στο τεύχος Α.Ε. και Ε.Π.Ε. σε 5 euro ανά έτος.

ΠΑΡΑΓΓΕΛΙΑ ΚΑΙ ΑΠΟΣΤΟΛΗ Φ.Ε.Κ.: τηλεφωνικά : 210 - 4071010, fax : 210 - 4071010 internet : http://www.et.gr.

ΕΤΗΣΙΕΣ ΣΥΝΔΡΟΜΕΣ Φ.Ε.Κ.

	Σε έντυπη μορφή	Από το Internet
Α΄ (Νόμοι, Π.Δ., Συμβάσεις κτλ.)	225 €	190 €
Β΄ (Υπουργικές αποφάσεις κτλ.)	320 €	225 €
Γ΄ (Διορισμοί, απολύσεις κτλ. Δημ. Υπαλλήλων)	65 €	ΔΩΡΕΑΝ
Δ΄ (Απαλλοτριώσεις, πολεοδομία κτλ.)	320 €	160 €
Αναπτυξιακών Πράξεων και Συμβάσεων (Τ.Α.Π.Σ.)	160 €	95 €
Ν.Π.Δ.Δ. (Διορισμοί κτλ. προσωπικού Ν.Π.Δ.Δ.)	65 €	ΔΩΡΕΑΝ
Παράρτημα (Προκηρύξεις θέσεων ΔΕΠ κτλ.)	33 €	ΔΩΡΕΑΝ
Δελτίο Εμπορικής και Βιομ/κής Ιδιοκτησίας (Δ.Ε.Β.Ι.)	65 €	33 €
Ανωτάτου Ειδικού Δικαστηρίου (Α.Ε.Δ.)	10 €	ΔΩΡΕΑΝ
Ανωνύμων Εταιρειών & Ε.Π.Ε.	2.250 €	645 €
Διακηρύξεων Δημοσίων Συμβάσεων (Δ.Δ.Σ.)	225 €	95 €
Πρώτο (Α΄), Δεύτερο (Β΄) και Τέταρτο (Δ΄)	–	450 €

- Το τεύχος του ΑΣΕΠ (έντυπη μορφή) θα αποστέλλεται σε συνδρομητές με την επιβάρυνση των 70 euro, ποσό το οποίο αφορά ταχυδρομικά έξοδα.
- Για την παροχή δικαιώματος ηλεκτρονικής πρόσβασης σε Φ.Ε.Κ. προηγουμένων ετών και συγκεκριμένα στα τεύχη Α΄, Β΄, Δ΄, Αναπτυξιακών Πράξεων & Συμβάσεων, Δελτίο Εμπορικής και Βιομηχανικής Ιδιοκτησίας και Διακηρύξεων Δημοσίων Συμβάσεων, η τιμή προσαυξάνεται πέραν του ποσού της ετήσιας συνδρομής έτους 2005, κατά 25 euro ανά έτος παλαιότητας και ανά τεύχος, για δε το τεύχος Α.Ε. & Ε.Π.Ε., κατά 30 euro.

* Οι συνδρομές του εσωτερικού προπληρώνονται στις ΔΟΥ (το ποσό συνδρομής καταβάλλεται στον κωδικό αριθμό εσόδων ΚΑΕ 2531 και το ποσό υπέρ ΤΑΠΕΤ (5% του ποσού της συνδρομής) στον κωδικό αριθμό εσόδων ΚΑΕ 3512).Το πρωτότυπο αποδεικτικό είσπραξης (διπλότυπο) θα πρέπει να αποστέλλεται ή να κατατίθεται στην αρμόδια Υπηρεσία του Εθνικού Τυπογραφείου.
* Η πληρωμή του υπέρ ΤΑΠΕΤ ποσοστού που αντιστοιχεί σε συνδρομές, εισπράττεται και από τις ΔΟΥ.
* Οι συνδρομητές του εξωτερικού έχουν τη δυνατότητα λήψης των δημοσιευμάτων μέσω internet, με την καταβολή των αντίστοιχων ποσών συνδρομής και ΤΑΠΕΤ .
* Οι Νομαρχιακές Αυτοδιοικήσεις, οι Δήμοι, οι Κοινότητες ως και οι επιχειρήσεις αυτών πληρώνουν το μισό χρηματικό ποσό της συνδρομής και ολόκληρο το ποσό υπέρ του ΤΑΠΕΤ.
* Η συνδρομή ισχύει για ένα ημερολογιακό έτος. Δεν εγγράφονται συνδρομητές για μικρότερο χρονικό διάστημα.
* Η εγγραφή ή ανανέωση της συνδρομής πραγματοποιείται το αργότερο μέχρι την 31ην Δεκεμβρίου κάθε έτους.
* Αντίγραφα διπλοτύπων, ταχυδρομικές επιταγές και χρηματικά γραμμάτια δεν γίνονται δεκτά.

Οι υπηρεσίες εξυπηρέτησης των πολιτών λειτουργούν καθημερινά από 08.00΄ έως 13.00΄

ΑΠΟ ΤΟ ΕΘΝΙΚΟ ΤΥΠΟΓΡΑΦΕΙΟ